PLAN AS BUILT

Le calepinage est donné à titre indicatif. Cotations soumises aux tolérances de l'exécution.
Les documents acquéreurs signés prévallent sur ce plan.

A 02

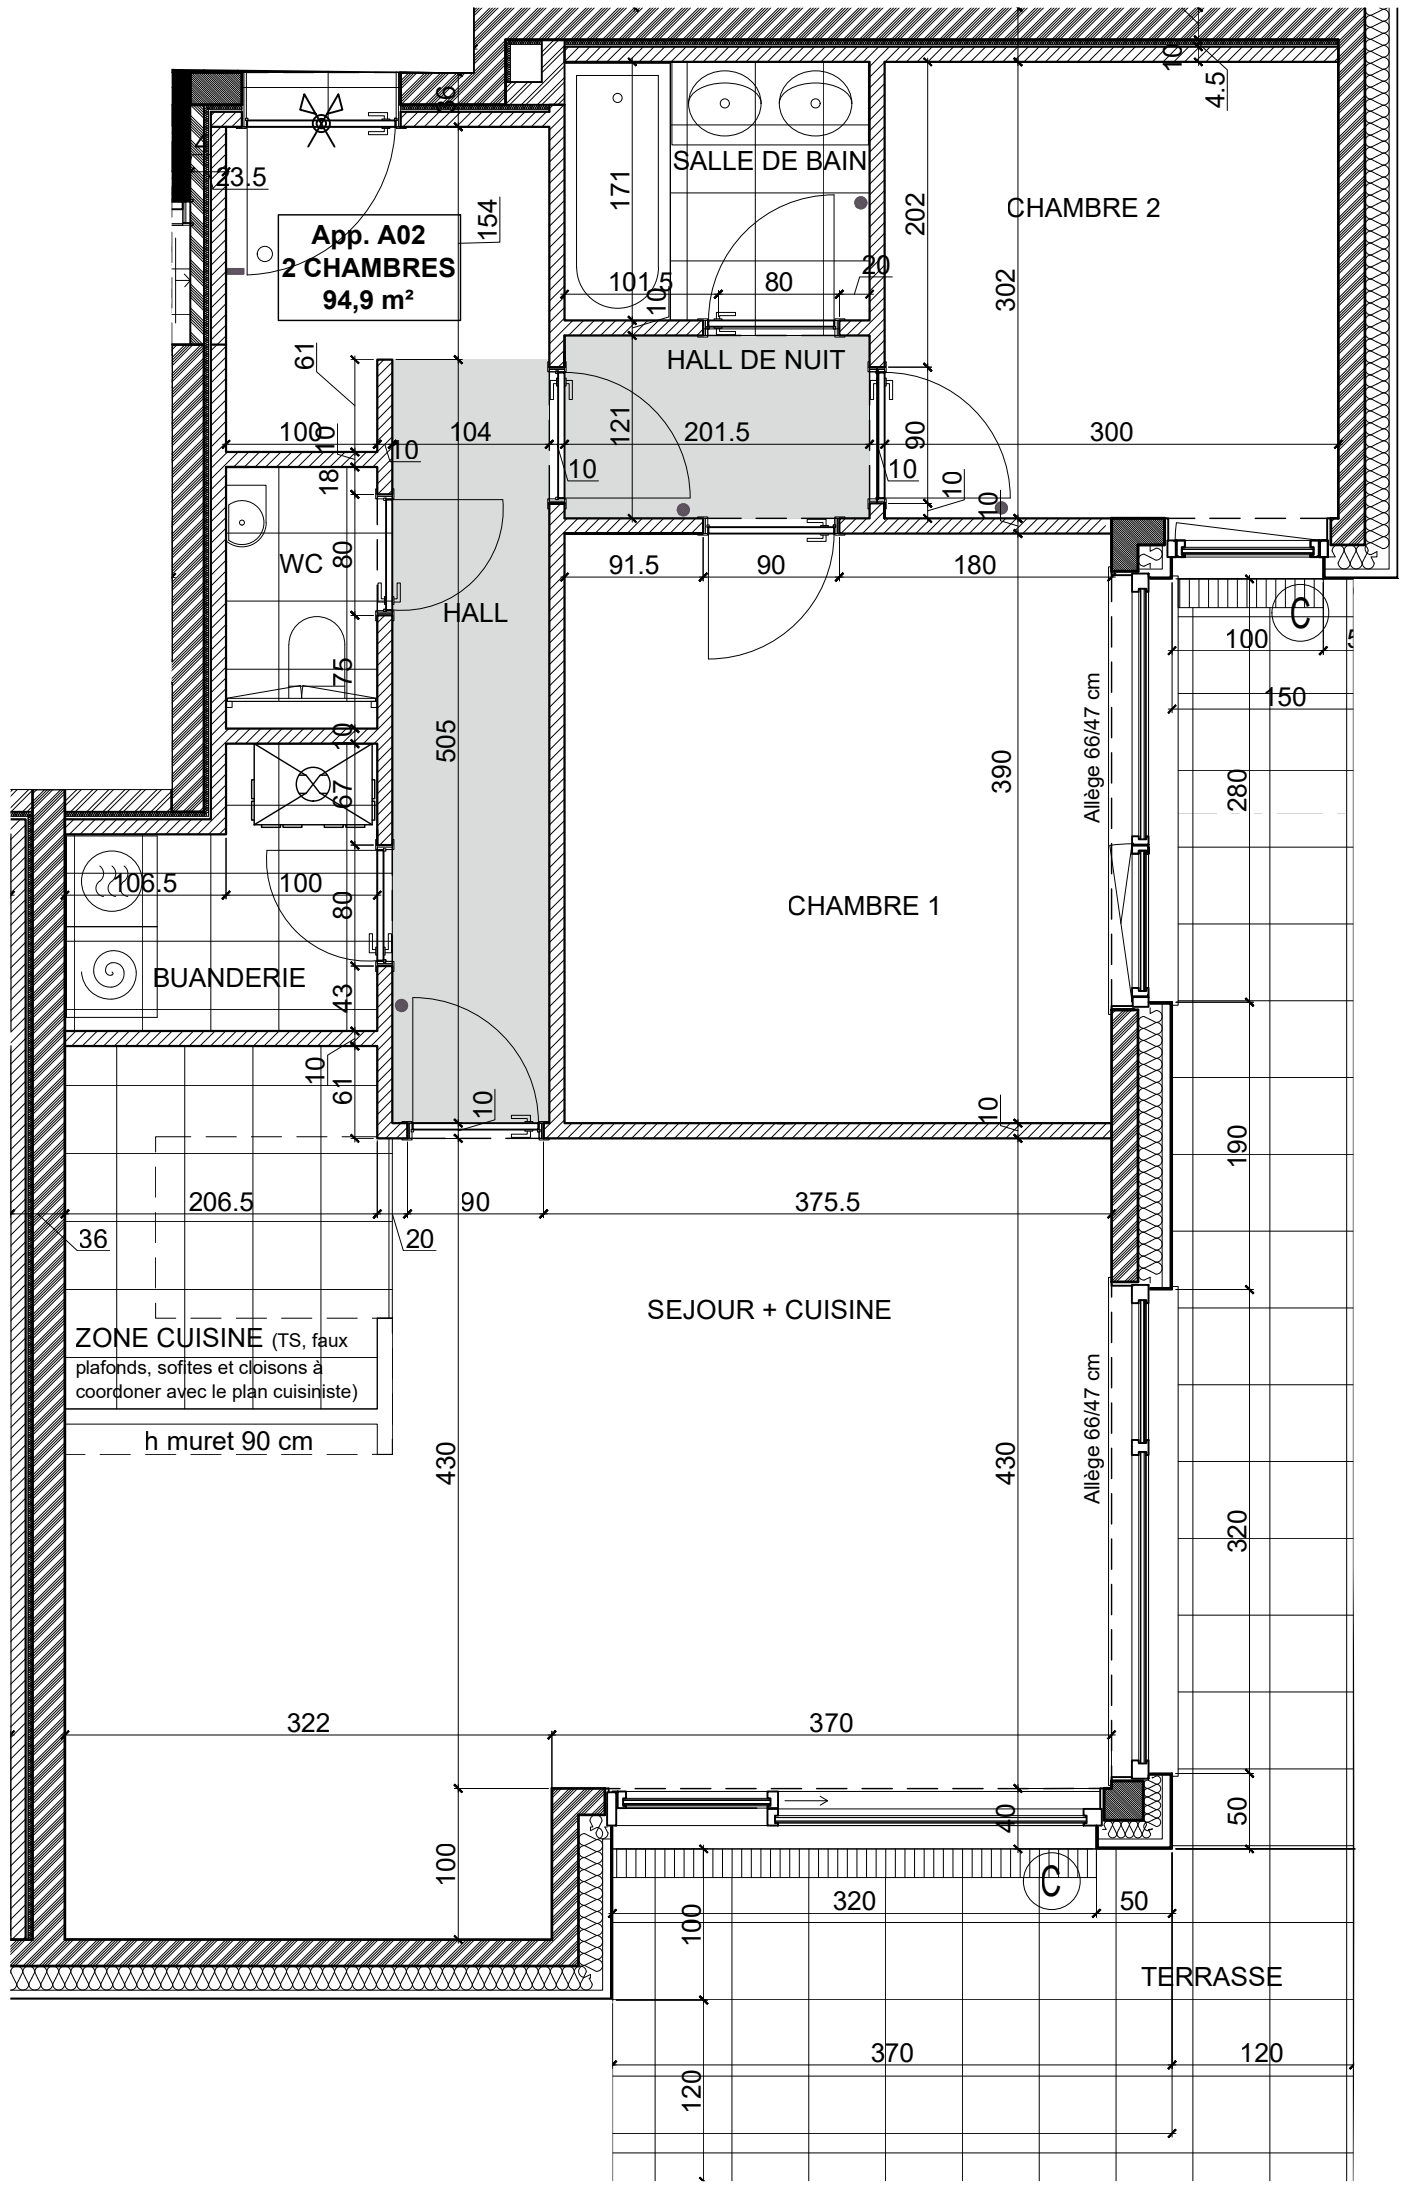

0 1 2 5 M

B HOUSE

maître de l'ouvrage
CAPITAL CONSTRUCT

architecte
AXENT ARCHITECTS

legende
faux-plafond
carrelage
parquet
béton architectonique
dalles sur plots