
 



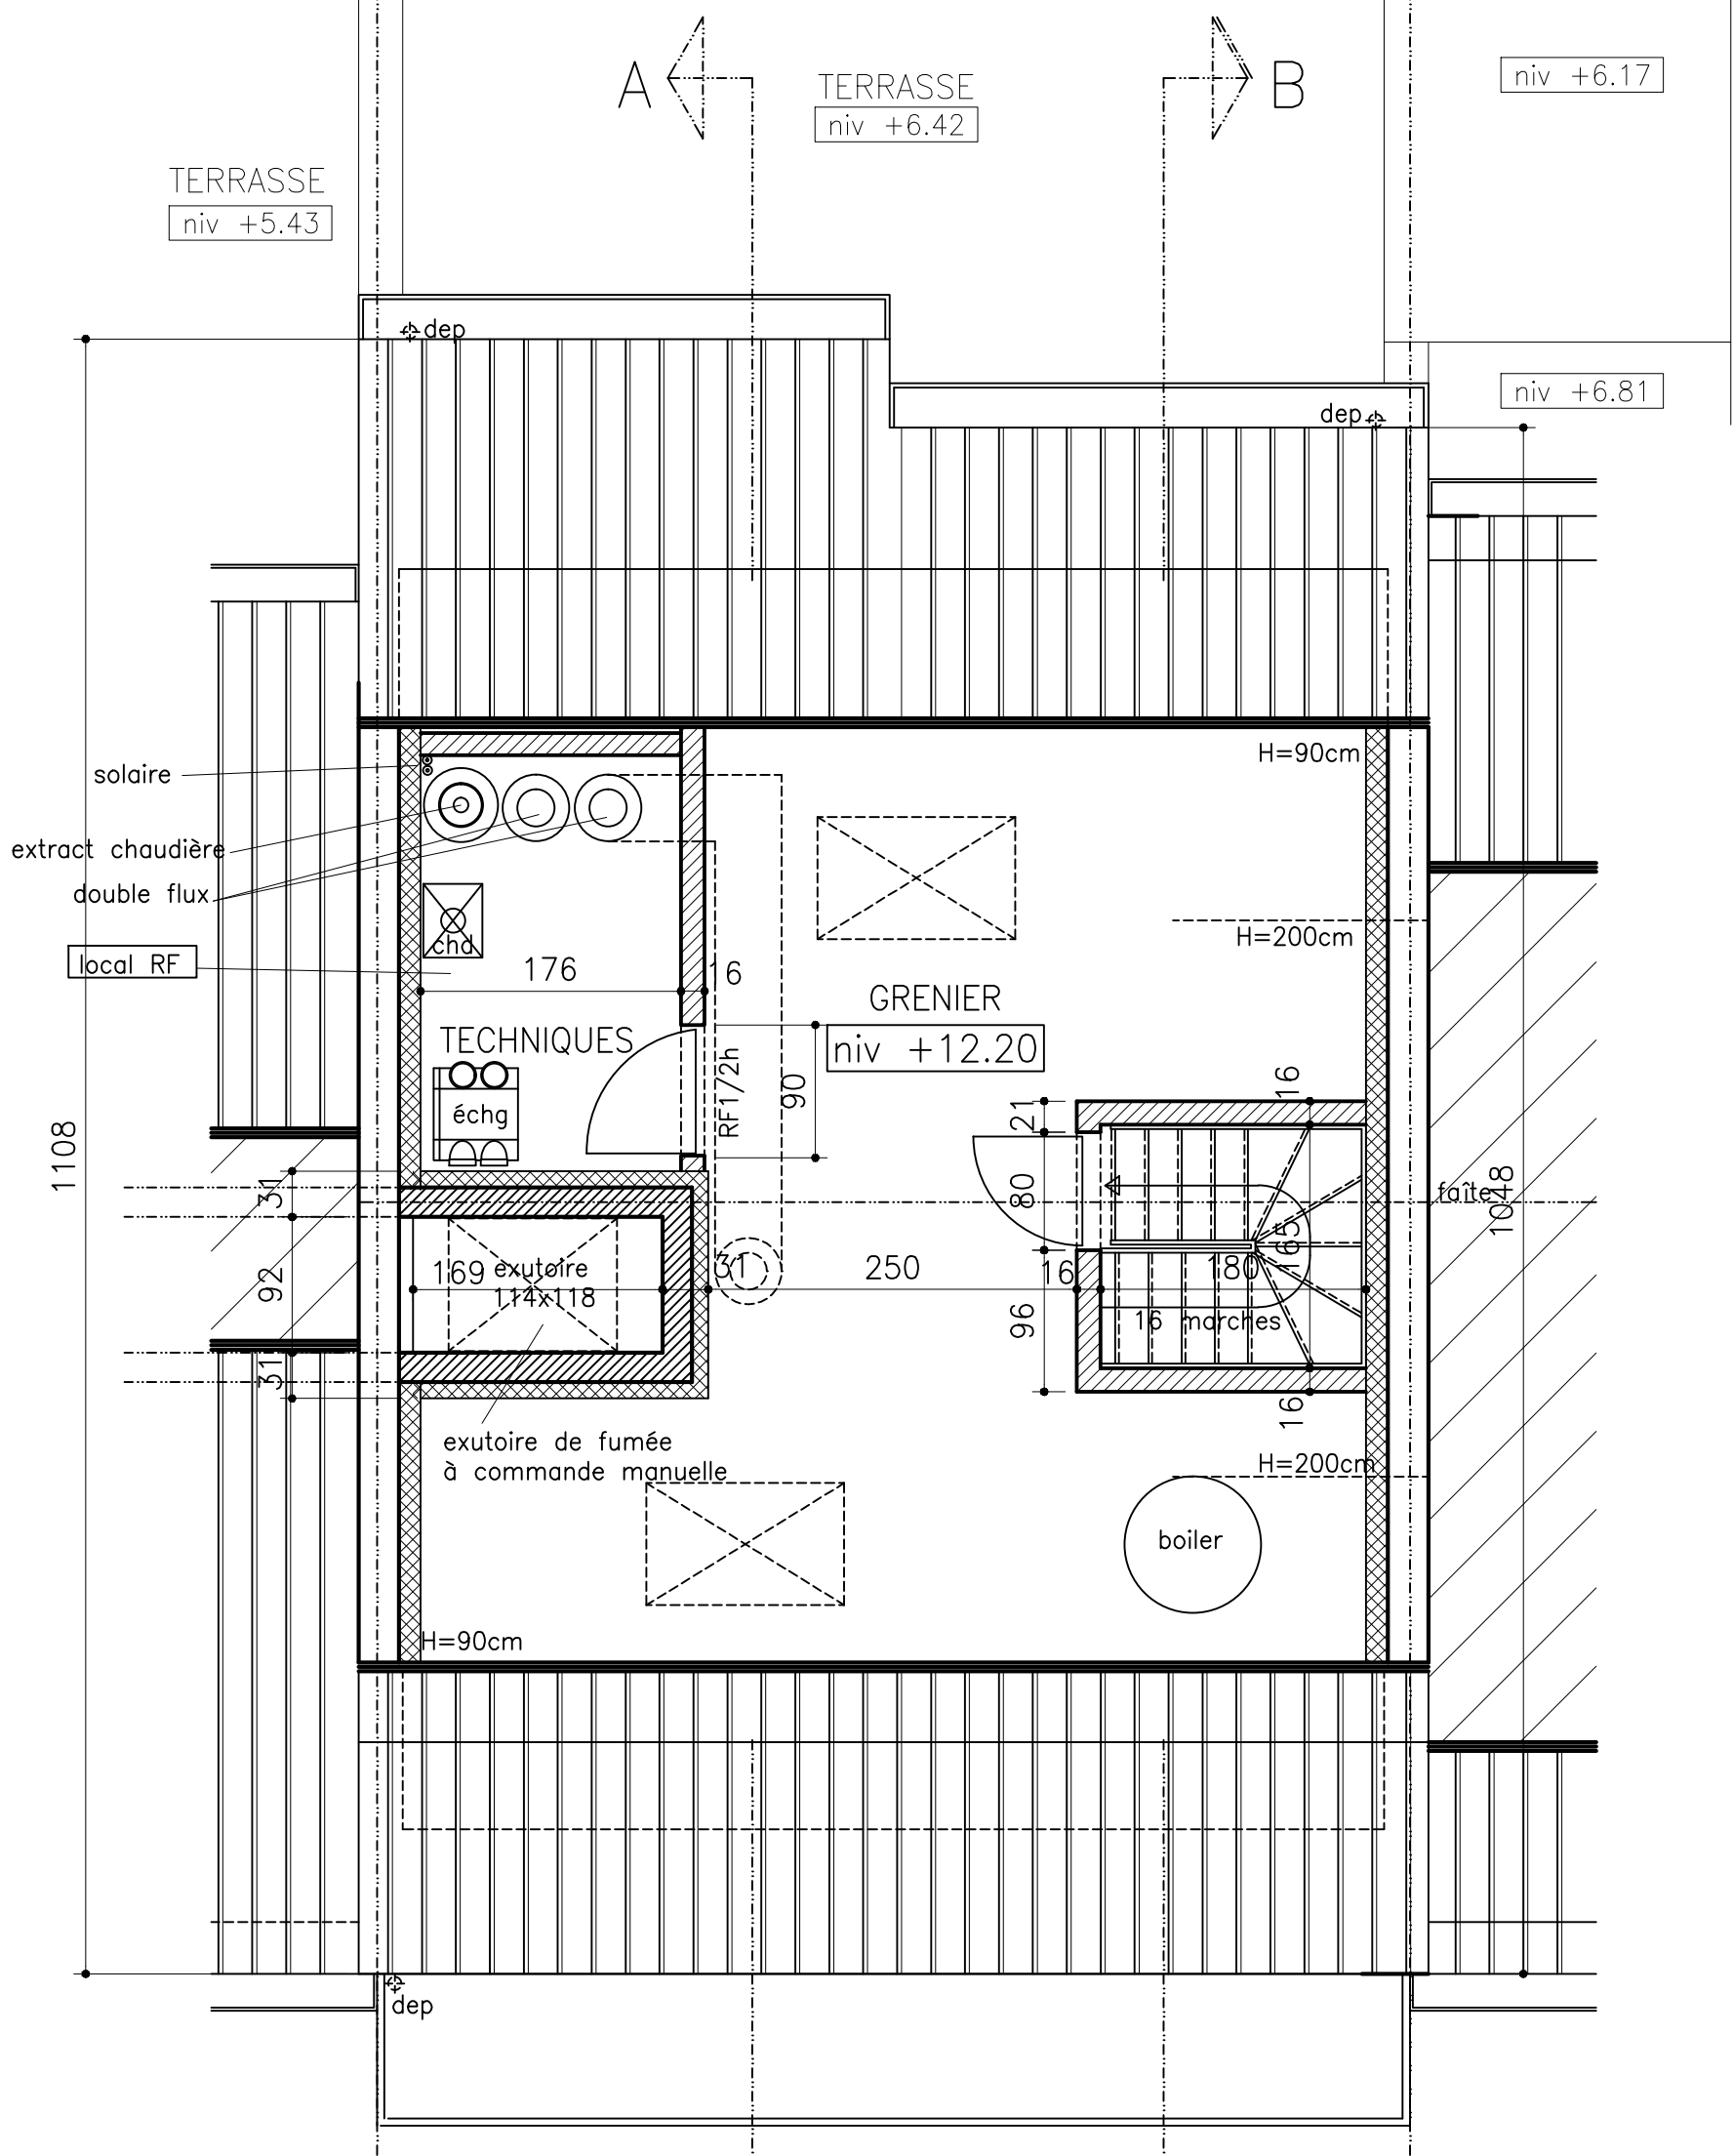


08-10-2013

	MACONNERIE EXISTANTE
	ELEMENT EN BETON ARME
	MACONNERIE TERRE CUITE
	VOILE BETON EUROMAC 2
	CLOISON



A ← → B

PLAN COMBLES

